

ΕΦΗΜΕΡΙΣ ΤΗΣ ΚΥΒΕΡΝΗΣΕΩΣ

ΤΗΣ ΕΛΛΗΝΙΚΗΣ ΔΗΜΟΚΡΑΤΙΑΣ

ΤΕΥΧΟΣ ΤΕΤΑΡΤΟ . Αρ. Φύλλου **510**

17 Μαΐου 1993

ΠΕΡΙΕΧΟΜΕΝΑ

ΑΝΑΔΑΣΩΣΕΙΣ

ΑΠΟΦΑΣΕΙΣ

ΑΠΑΛΛΟΤΡΙΩΣΕΙΣ

ΑΠΟΦΑΣΕΙΣ

ΑΝΑΔΑΣΩΣΕΙΣ

ΑΠΟΦΑΣΕΙΣ

Αριθ. 746 (1)

Κήρυξη αναδασωτέας έκτασης (9,775) στρεμμάτων στη θέση «Κοπρισιές» Περιφερείας Κοινότητας Χράνων Ν. Αρκαδίας.

Ο ΝΟΜΑΡΧΗΣ ΑΡΚΑΔΙΑΣ

Έχοντας υπόψη:

1. Τις διατάξεις του Ν. 3200/55 περί διοικητικής αποκέντρωσης, όπως τροποποιήθηκε και συμπληρώθηκε μεταγενέστερα με το Ν.Δ. 532/1970.

2. Τις διατάξεις του άρθρου 117 παρ. 3 του Συντάγματος.

3. Τις διατάξεις του Ν. 998/79 «περί προστασίας των δασών και των δασικών εν γένει εκτάσεων της Χώρας», και ειδικότερα:

α) Του άρθρου 41 παρ. 1.

β) Του άρθρου 38 παρ. 1.

4. Τις διαταγές του Υπουργείου Γεωργίας:

α) 160417/1180/8.7.1980.

β) 182447/3049/24.9.1980.

5. Την 1018/20.4.93 πρόταση του Δασαρχείου Τρίπολης με την οποία προτείνεται η κήρυξη της έκτασης που αναφέρεται στο θέμα ως αναδασωτέας.

6. Τις 17996/13.9.1984 και 21185/30.9.1985 αποφάσεις Ν. Αρκαδίας, αποφασίζουμε:

Κηρύσσουμε αναδασωτέα, με σκοπό την αποκατάσταση της δασικής βλάστησης με την διατήρηση του δασικού χαρακτήρα της έκτασης, τη δημόσια δασική έκταση εμβαδού (9,775) στρεμμάτων που βρίσκεται στη θέση «Κοπρισιές» Περιφερείας Κοινότητας Χράνων Αρκαδίας και προσδιορίζεται από τα στοιχεία Α - Β - Γ - Δ - Ε - Ζ - Α και έχει όρια:

Ανατολικά: Με δημόσια δασική έκταση και καμμένο αγρό Δρούκα.

Δυτικά: Με συκοπερίβολο διαφόρων κατοίκων κοινότητας Χράνων.

Βορεια: Με αγρό - συκοπερίβολο.

Νότια: Με αγρό - Μονοπάτι και πέραν αυτού με δημόσια δασική έκταση,

όπως φαίνεται στο συνημμένο διάγραμμα που αποτελεί αναπόσπαστο μέρος της απόφασης αυτής.

Η απόφαση αυτή να δημοσιευθεί στην Εφημερίδα της Κυβερνήσεως.

Τρίπολη, 30 Απριλίου 1993

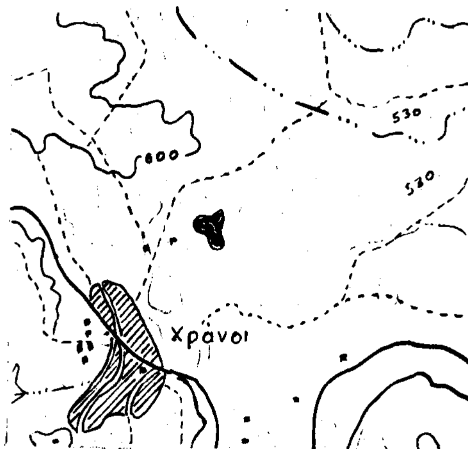
Ο Νομάρχης
ΓΡΗΓ. ΑΠΟΣΤΟΛΑΚΟΣ

ΑΠΟΣΠΑΣΜΑ ΧΑΡΤΗ

Από φύλλο χάρτη Μεγαλόπολις 7 Γ.Υ.Σ περιοχής Κοινότ. "Χράνων" Μεγ/λεως

κλίμακα 1:20.000

● Θέση πυρκαγιάς

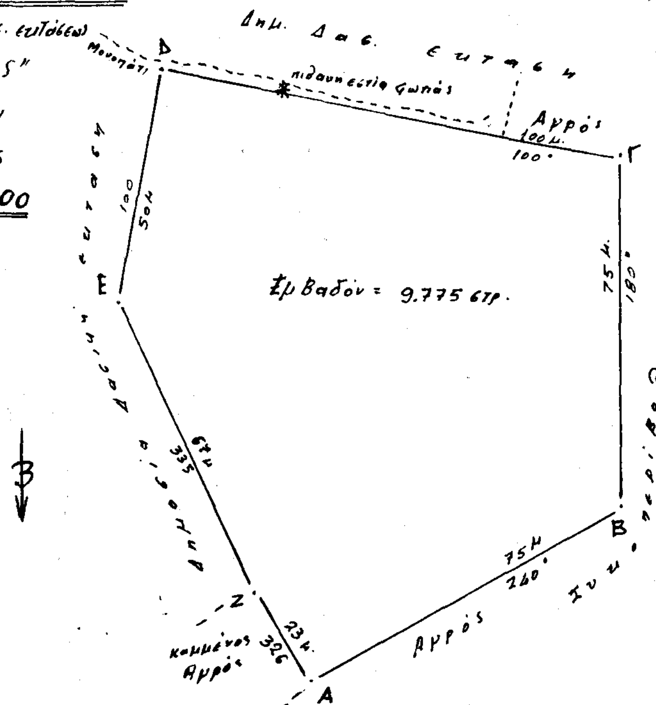


Ανήκει στην αριθμ. 746/30-4-1993 απόφαση ΝΟ Αρκαδίας -

ΤΟΠΟΓΡΑΦΙΚΟ ΔΙΑΓΡΑΜΜΑ

Κατέχεις Δημοσίας δασ. εκτάσεως στη θέση "Κοπριές" Κοινότητος Χράνων Νομού Αρκαδίας

κλίμακα 1:1000



ΣΥΝΤΑΞΑΣ	ΘΕΩΡΗΘΗΚΕ	ΘΕΩΡΗΘΗΚΕ	ΘΕΩΡΗΘΗΚΕ
Μεγαλόπολη 15-4-93	Τρίπολη 20-4-93	Τρίπολη 23-4-93	Τρίπολη 30-4-93
Ο Συντάξας	Ο Δασάρχης	Ο Δ/ντής Δασών	Ο Νομάρχης
Ιωάννης Κωτσιώνης Τεχνολ. Δασοπονίας	Ηλίας Πιερράκος Δασολόγος	Γεώργιος Καλογεράκης Δασολόγος	Γρηγ. Αποστολάκος

ΑΠΑΛΛΟΤΡΙΩΣΕΙΣ

ΑΠΟΦΑΣΕΙΣ

Αριθ. 1080 (2)

Καθορισμός τῶν ορίων του αιγιαλού και δημιουργία ζώνης παραλίας στη θέση «Βλυχάδα» Λιμένα Χερσονήσου Νομού Ηρακλείου.

Ο ΝΟΜΑΡΧΗΣ ΗΡΑΚΛΕΙΟΥ

Έχοντας υπόψη:

1. Τις διατάξεις των άρθρων 1 μέχρι και 7 του Α.Ν. 2344/1940 «περί αιγιαλού και παραλίας», όπως τροποποιήθηκαν και συμπληρώθηκαν με τις διατάξεις: α) Του άρθρου 13 του Ν. 1078/1980 και β) του άρθρου 23 του Ν. 1337/1983.

2. Τις διατάξεις του άρθρου 100 του Π.Δ. 284/88 «Οργανισμός του Υπουργείου Οικονομικών».

3. Την από 26.4.93 έκθεση της «Επιτροπής καθορισμού των ορίων του αιγιαλού και παραλίας και θέσεων αμμοληψίας», που καθόρισε τα όρια του αιγιαλού και της παραλίας στην περιοχή «Βλυχάδα» Κοινότητας Λιμένα Χερσονήσου Ν. Ηρακλείου και το από Φεβρουάριο 1993 με κλίμακα 1:500 τοπογραφικό διάγραμμα του Διπλωμ. Τοπογράφου μηχανικού Μουτσόπουλου Εμμανουήλ του Δημητρίου, που θεωρήθηκε στις 23 Απριλίου 1993 από τη Δ/νση Τεχνικών Υπηρεσιών της Νομαρχίας Ηρακλείου και συνοδεύει την έκθεση της προαναφερόμενης Επιτροπής.

4. Τη σύμφωνη γνώμη του Γενικού Επιτελείου Ναυτικού, που διατυπώθηκε στο υπ' αριθμό 5445/219/93/Σ465/1.4.93 έγγραφό του.

5. Τις διατάξεις του άρθρου 9 του Π.Δ. 551/1988 «Οργανισμός Νομαρχιών» - (Οικον. Υπηρεσιών), αποφασίζουμε:

1. Επικυρώνουμε την από 26 Απριλίου 1993, έκθεση της Επιτροπής καθορισμού των ορίων του αιγιαλού και παραλίας και θέσεων αμμοληψίας, καθώς και το από Φεβρουάριο 1993 τοπογραφικό διάγραμμα, που τη συνοδεύει, το οποίο συντάχθηκε από τον Μουτσόπουλο Εμμανουήλ Τοπογράφο μηχανικό, με κλίμακα 1:500 και θεωρήθηκε την 23 Απριλίου 1993 από τη Διεύθυνση Τεχνικών Υπηρεσιών της Νομαρχίας Ηρακλείου, επί του οποίου η πιο πάνω Επιτροπή, με κόκκινη γραμμή καθόρισε τα όρια του αιγιαλού, στη θέση «Βλυχάδα» της Κοινότητας Λιμένα Χερσονήσου Νομού Ηρακλείου και με κίτρινη γραμμή τα όρια της παραλίας στην ίδια θέση.

Η απόφαση αυτή, μαζί με την έκθεση της επιτροπής και το διάγραμμα, που προαναφέραμε, να δημοσιευθούν στην Εφημερίδα της Κυβερνήσεως.

Ηράκλειο, 27 Απριλίου 1993

Ο Νομάρχης

ΣΤΡΑΤΟΣ ΠΑΠΑΔΑΚΗΣ

ΕΚΘΕΣΗ

Επιτροπής καθορισμού των ορίων αιγιαλού και παραλίας Νομού Ηρακλείου.

Στο Ηράκλειο σήμερα 26.4.1993 οι:

1) Ελένη Ζαχαράκη Προϊσταμένη της Κτηματικής Υπηρεσίας Ηρακλείου ως Πρόεδρος.

2) Κων/νος Κατεχάκης, Αναπληρωτής Δ/ντού της Δ/νσεως Τεχνικών Υπηρεσιών Ν. Ηρακλείου, ως μέλος, κωλυομένου του Δ/ντού κληθέντος νόμιμα.

3) Γεώργιος Κουράτορας, αναπλ/τής Λιμενάρχου Κεντρικού Λιμεναρχείου Ηρακλείου, ως μέλος, κωλυομένου του Λιμενάρχου κληθέντος νόμιμα, αποτελέσαμε την επιτροπή καθορισμού των ορίων αιγιαλού και παραλίας που προβλέπει το άρθρο 100 του Π.Δ. 284/88 και που συγκροτήθηκε με την αριθ. 335/4.2.93 απόφαση του Νομάρχη Ηρακλείου, και αφού λάβαμε υπόψη μας:

1. Την από 19.2.1993 αίτηση του Παντελή Σαπουνάκη με την οποία ζητά να καθορισθεί η οριογραμμή αιγιαλού και παραλίας στη θέση Βλυχάδα Λ. Χερσονήσου, μπροστά από την ιδιοκτησία του.

2. Το από Φεβρουάριο 1993 Τοπογραφικό και υψομετρικό διάγραμμα του τοπογράφου μηχανικού Μουτσόπουλου Εμμανουήλ που ελέγχθηκε από τον μηχανικό της Δ.Τ.Υ. Ν. Ηρακλείου Κων/νο Κατεχάκη την 23.4.1993 και θεωρήθηκε από τον Δ/ντή της Δ.Τ.Υ.Ν. Ηρακλείου Νικ. Καπετανάκο την 23.4.1993 στο οποίο εμφανίζεται η υπό καθορισμό περιοχή.

3. Τις διατάξεις του Α.Ν. 2344/40 όπως αυτό τροποποιήθηκε καθώς και την περί αιγιαλού δικαστηριακή νομολογία.

4. Την δια της επιτοπίου μεταβάσεως σχηματισθείσα αντίληψη περί του πλάτους της βρεχομένης ζώνης ξηράς και λοιπά στοιχεία.

5. Την με αρ. πρωτ. 544.5/219/93/Σ 465/1.4.1993/ΓΕΝ σύμφωνη Γνώμη του ΓΕΝ, αποφασίζει:

1) Καθορίζει επί του ως άνω τοπογραφικού διαγράμματος.

α. Την οριογραμμή αιγιαλού δια συνεχούς ερυθράς πολυγωνικής γραμμής από το σημείο 1 μέχρι το σημείο 7 της οποίας οι κορυφές εξασφαλίζονται από τα σταθερά σημεία Σ1, Σ2, Σ3, Σ4, Σ5.

β. Την οριογραμμή παραλίας ζώνη πλάτους 10 μέτρων επειδή δεν εξυπηρετούνται οι σκοποί της παραγ. 1 του άρθρου 7 του Ν.Δ. 2344/40 δια συνεχούς κιτρίνης πολυγωνικής γραμμής από το σημείο 1' μέχρι το σημείο 7'' της οποίας οι κορυφές εξασφαλίζονται από σταθερά σημεία.

2) Αποφαίνεται ότι δεν υφίσταται παλαιός αιγιαλός.

Η Επιτροπή

Η Πρόεδρος Τα Μέλη

ΚΛΙΜΑΚΑ 1:500

ΚΑΘΟΡΙΣΜΟΣ ΠΑΡΑΛΙΑΣ-ΑΙΓΙΑΛΟΥ
ΒΑΣΕΙ ΑΠΟΦΑΣΕΩΣ ΝΟΜΑΡΧΗ
ΟΕ. 10926/21-8-73

ΚΑΘΟΡΙΣΜΟΣ ΠΑΡΑΛΙΑΣ-ΑΙΓΙΑΛΟΥ
ΒΑΣΕΙ ΑΠΟΦΑΣΕΩΣ ΝΟΜΑΡΧΗ
ΟΕ. 2569/11-3-70

HOTEL "NORA"

ΞΕΝΟΔΟΧΕΙΟ ΝΟΡΑ

Σ_1 (σταθερό σημείο)

Σ_2 (σταθερό σημείο)

Σ_3 (σταθ. σημείο)

Σ_4 (σταθερό σημείο)

ΙΔΙΟΚΤΗΣΙΑ ΚΑΝΑΚΑΚΗ ΜΙΧΑΗΛ

ΕΞΕΔΡΑ

ΑΣΦΑΛΤΟΣΤΡΩΜΕΝΟΣ ΔΡΟΜΟΣ (ΠΑΛΑΙΑ ΕΘΝΙΚΗ ΟΔΟΣ)

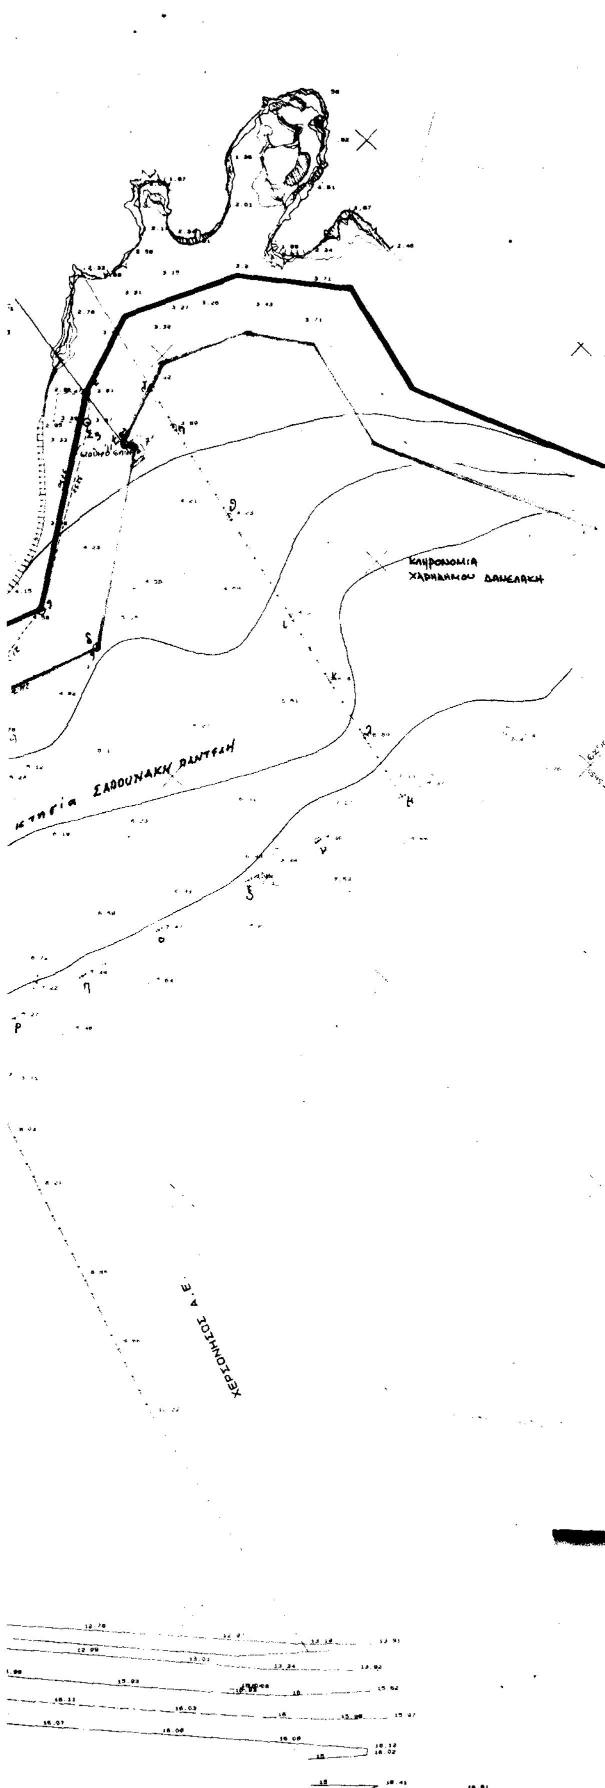
ΒΟΗΘΗΤΙΚΟΣ ΕΘΝΙΚΗΣ ΟΔΟΥ

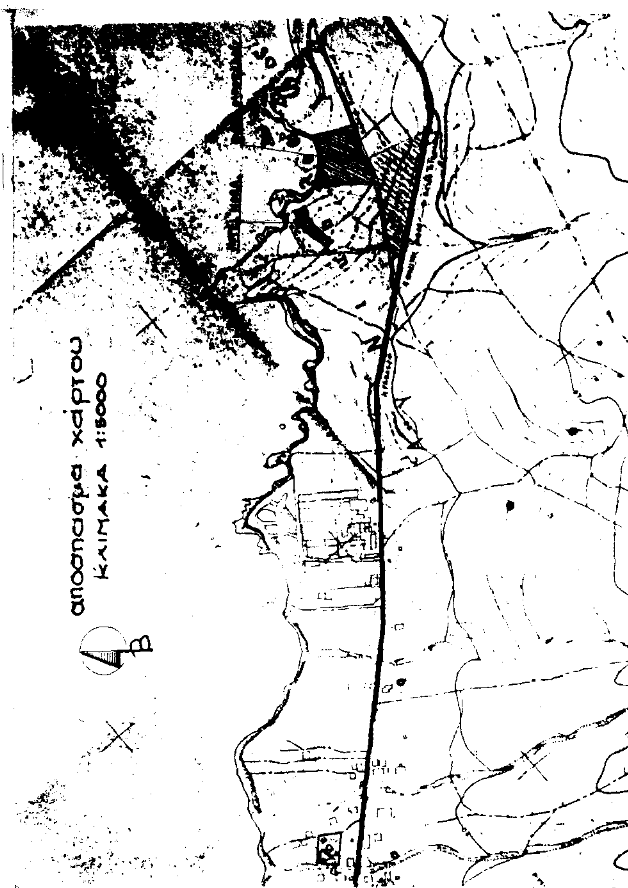
ΠΡΟΣ ΗΡΑΚΛΕΙΟ

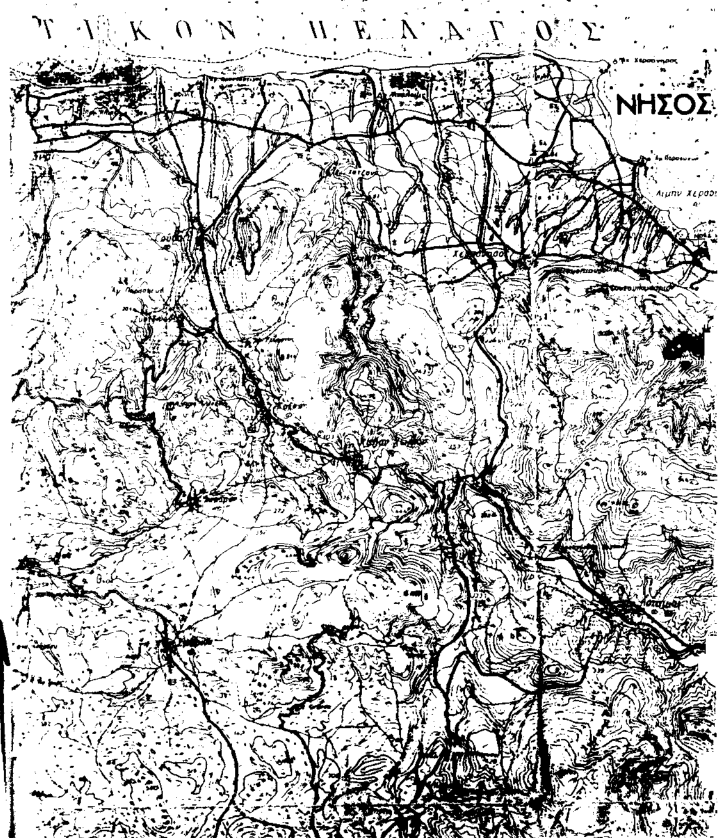
ΠΡΑΝΗΣ

ΕΘΝΙΚΗ ΟΔΟΣ

ΠΡΟΣ ΑΓ. ΝΙΚΟΛΑΟ


ΚΛΗΡΟΝΟΜΙΑ
ΧΑΡΗΛΑΟΥ ΔΑΝΕΛΑΚΗ
κτηνία ΣΑΟΟΥΝΑΚΗ ΠΑΝΤΕΛΗ
ΧΕΡΣΟΝΗΣΟΣ Α.Ε.


αποσπασμα χαρτου
ΚΛΙΜΑΚΑ 1:5000


ΤΙΚΟΝ ΠΕΛΑΓΟΣ
ΝΗΣΟΣ

ΕΜΒΑΔΟΜΕΤΡΗΣΗ ΓΗΠΕΔΟΥ ΜΕ ΣΤΟΙΧΕΙΑ : α-β-γ-δ-ε-ε'-ζ-η-θ-ι-κ-λ-μ-ν-ξ-ο-π-ρ-σ-τ-α

Κ.Α.	Yi	Xi	Y(i-1)-Y(i+1)	+	-	ΑΠΟΣΤΑΣΗ ΜΕΤΑΞΥ
α	6302.460	-5787.704	-54.731		316766.828	59.83
β	6356.582	-5762.199	-30.610		176380.911	51.12
γ	6333.070	-5716.807	32.716	-187031.058		24.70
δ	6323.866	-5693.886	-10.754		61232.050	35.00
ε	6343.824	-5665.134	-20.912		118469.282	1.00
ε'	6344.778	-5665.433	-4.118		23330.253	10.58
ζ	6347.942	-5655.337	4.146	-23447.027		7.55
η	6340.632	-5657.227	24.572	-139009.382		17.83
θ	6323.370	-5661.691	36.524	-206787.602		19.91
ι	6304.108	-5666.710	31.791	-180150.378		12.97
κ	6291.579	-5670.075	23.224	-131681.822		11.04
λ	6280.884	-5672.822	22.086	-125289.947		11.74
μ	6269.493	-5675.660	6.309	-35807.739		16.08
ν	6274.575	-5690.911	-9.192		52310.854	13.49
ξ	6278.685	-5703.764	-9.253		52776.928	17.49
ο	6283.828	-5720.483	-9.197		52611.282	14.98
π	6287.882	-5734.903	-7.535		43212.494	13.59
ρ	6291.363	-5748.041	-9.269		53278.592	20.61
σ	6297.151	-5767.823	-10.488		60492.928	18.19
τ	6301.851	-5785.396	-5.309		30714.667	2.39

ΕΜΒΑΔΟ = 6186.06 μ2

		Xi	Ψi
Σ5	102 ,	-5666.824 ,	6351.485
Σ2	447 ,	-5760.418 ,	6360.362
Σ3	451 ,	-5739.153 ,	6341.422
Σ1	483 ,	-5784.594 ,	6380.311
Σ4	487 ,	-5716.807 ,	6333.070
7''	489 ,	-5665.433 ,	6344.778
ε'	490 ,	-5665.134 ,	6343.824
6'	491 ,	-5693.886 ,	6323.866
4'	492 ,	-5764.313 ,	6357.676
5	493 ,	-5712.634 ,	6342.170
6	494 ,	-5695.161 ,	6335.154
7	496 ,	-5666.829 ,	6354.820
3'	497 ,	-5782.037 ,	6381.880
4	498 ,	-5757.631 ,	6365.477
2'	499 ,	-5779.355 ,	6420.788
3	500 ,	-5771.810 ,	6384.839
2	501 ,	-5769.436 ,	6419.262

ΥΠΟΜΝΗΜΑ

——— οριογραμμή Αιγιαλού
οριογραμμή Παραλίας

Το παρόν Τοπογραφικό διάγραμμα συνοδεύει την από 26-4-93 έκθεση της κατά το άρθρο 100 του Π.Δ. 24/6/58 επιτροπής καθορισμού των ορίων αιγιαλού και παραλίας. Οι οριογραμμές αιγιαλού - παραλίας ορίζονται από τις κορυφές 1 έως 7 και 1' έως 7'' αντίστοιχα και εξασφαλίζονται από τα σταθερά σημεία Σ1-Σ2-Σ3-Σ4-Σ5

Ηράκλειο 26 ΑΠΡ. 1993

Η ΕΠΙΤΡΟΠΗ
Ελένη Ζαχαράκη
Κώστας Κατεχάκης
Γεώργιος Κριαράς

αποσπασμα χάρτου κλ. 1:50.000

ΝΗΣΟΣ ΚΡΗΤΗ
Λιμήν Χερσονήσου
αποτυπωθείσα περιοχή
ΚΟΛΠΟΣ ΜΑΛΛΙΩΝ
Μάλια
ΜΟΧΟΣ
35°37'00" 25°34'00" 25°35'30" 35°36'00"

ΝΟΜΑΡΧΙΑ ΗΡΑΚΛΕΙΟΥ
ΚΤΗΜΑΤΙΚΗ ΥΠΗΡΕΣΙΑ

ΥΠΟΜΝΗΜΑ

Το τοπογραφικό διάγραμμα έχει εξαρτηθεί από το κρατικό με οπισθοτομία, η οποία έγινε από τα τριγωνομετρικά:

	x	y	z
1. ΤΡΑΠΕΖΑ :	-4724,68	5361,47	128,48
2. ΚΥΛΙΣΤΡΑ :	-7616,47	5807,70	360,14
3. ΧΕΡΣΟΝΗΣΟΣ	-7412,83	9559,56	8,81

Η ισοδιάσταση είναι 0,5 μέτρα.
Σαν υψομετρική αφετηρία έχει ληφθεί το τριγωνομετρικό Χερσόνησος.
Η αποτύπωση έγινε ταχυμετρικά με γεωδαιτικό σταθμό ΝΙΚΟΝ.

ΠΙΝΑΚΑΣ ΣΥΜΒΟΛΩΝ.

γραμμή ορίων οικοπέδου
στάση οργάνου.
σταθερό σημείο αιγιαλού
γραμμή αιγιαλού
γραμμή Παραλίας
Δ.Ε.Η.
κάνναβος

ΘΕΩΡΗΘΗΚΕ
23-3-1993
Ο [illegible] Τεχνικών Υπηρεσιών [illegible] Ηρακλείου
[illegible] Π. Καπετανάκος

ΗΛΕΓΧΘΗ
Εν Ηρακλείω τη 23-3-1993
Ο Μηχανικός της Δ/νσεως Τεχνικών Υπηρεσιών Νομαρχίας Ηρακλείου

ΚΩΝ/ΝΟΣ ΚΑΤΕΧΑΚΗΣ
Αγρον. Τοπογράφος Μηχ. της [illegible]

ΚΑΘΟΡΙΣΜΟΣ ΓΡΑΜΜΗΣ ΠΑΡΑΛΙΑΣ ΚΑΙ ΑΙΓΥΑΛΟΥ
ΘΕΣΗ: ΒΛΥΧΑΔΑ Λ.ΧΕΡΣΟΝΗΣΟΥ (ΕΚΤΟΣ ΣΧΕΔΙΟΥ-ΕΚΤΟΣ ΖΩΝΗΣ)
ΙΔΙΟΚΤΗΣΙΑ: ΠΑΝΤΕΛΗΣ ΣΑΠΟΥΝΑΚΗΣ
Αρ. Σχεδίου:
Κλίμακα: 1:500
Τοπογραφικό διάγραμμα
ΘΕΜΑ:
ΗΜΕΡΟΜΗΝΙΑ: ΦΕΒΡΟΥΑΡΙΟΣ 1993
αριθμός μελέτης

ΤΕΧΝΙΚΟ ΓΡΑΦΕΙΟ
[illegible]

ΕΜΜΑΝ. ΔΗΜ. ΜΟΥΤΣΟΠΟΥΛΟΣ
ΑΓΡΟΝΟΜΟΣ ΤΟΠΟΓΡΑΦΟΣ ΜΗΧΑΝΙΚΟΣ
ΔΙΠΛΩΜΑΤΟΥΧΟΣ Ε.Μ.Π.
ΜΕΛΟΣ Τ.Ε.Ε. ΑΡΙΘΜΟΣ ΜΗΤΡΩΟΥ 7000
ΔΙΚΑΙΟΣΥΝΗΣ [illegible] ΗΡΑΚΛΕΙΟ ΤΗΛ. 221[illegible]

ΑΠΟ ΤΟ ΕΘΝΙΚΟ ΤΥΠΟΓΡΑΦΕΙΟ